
KOORDINAČNÍ SITUACE

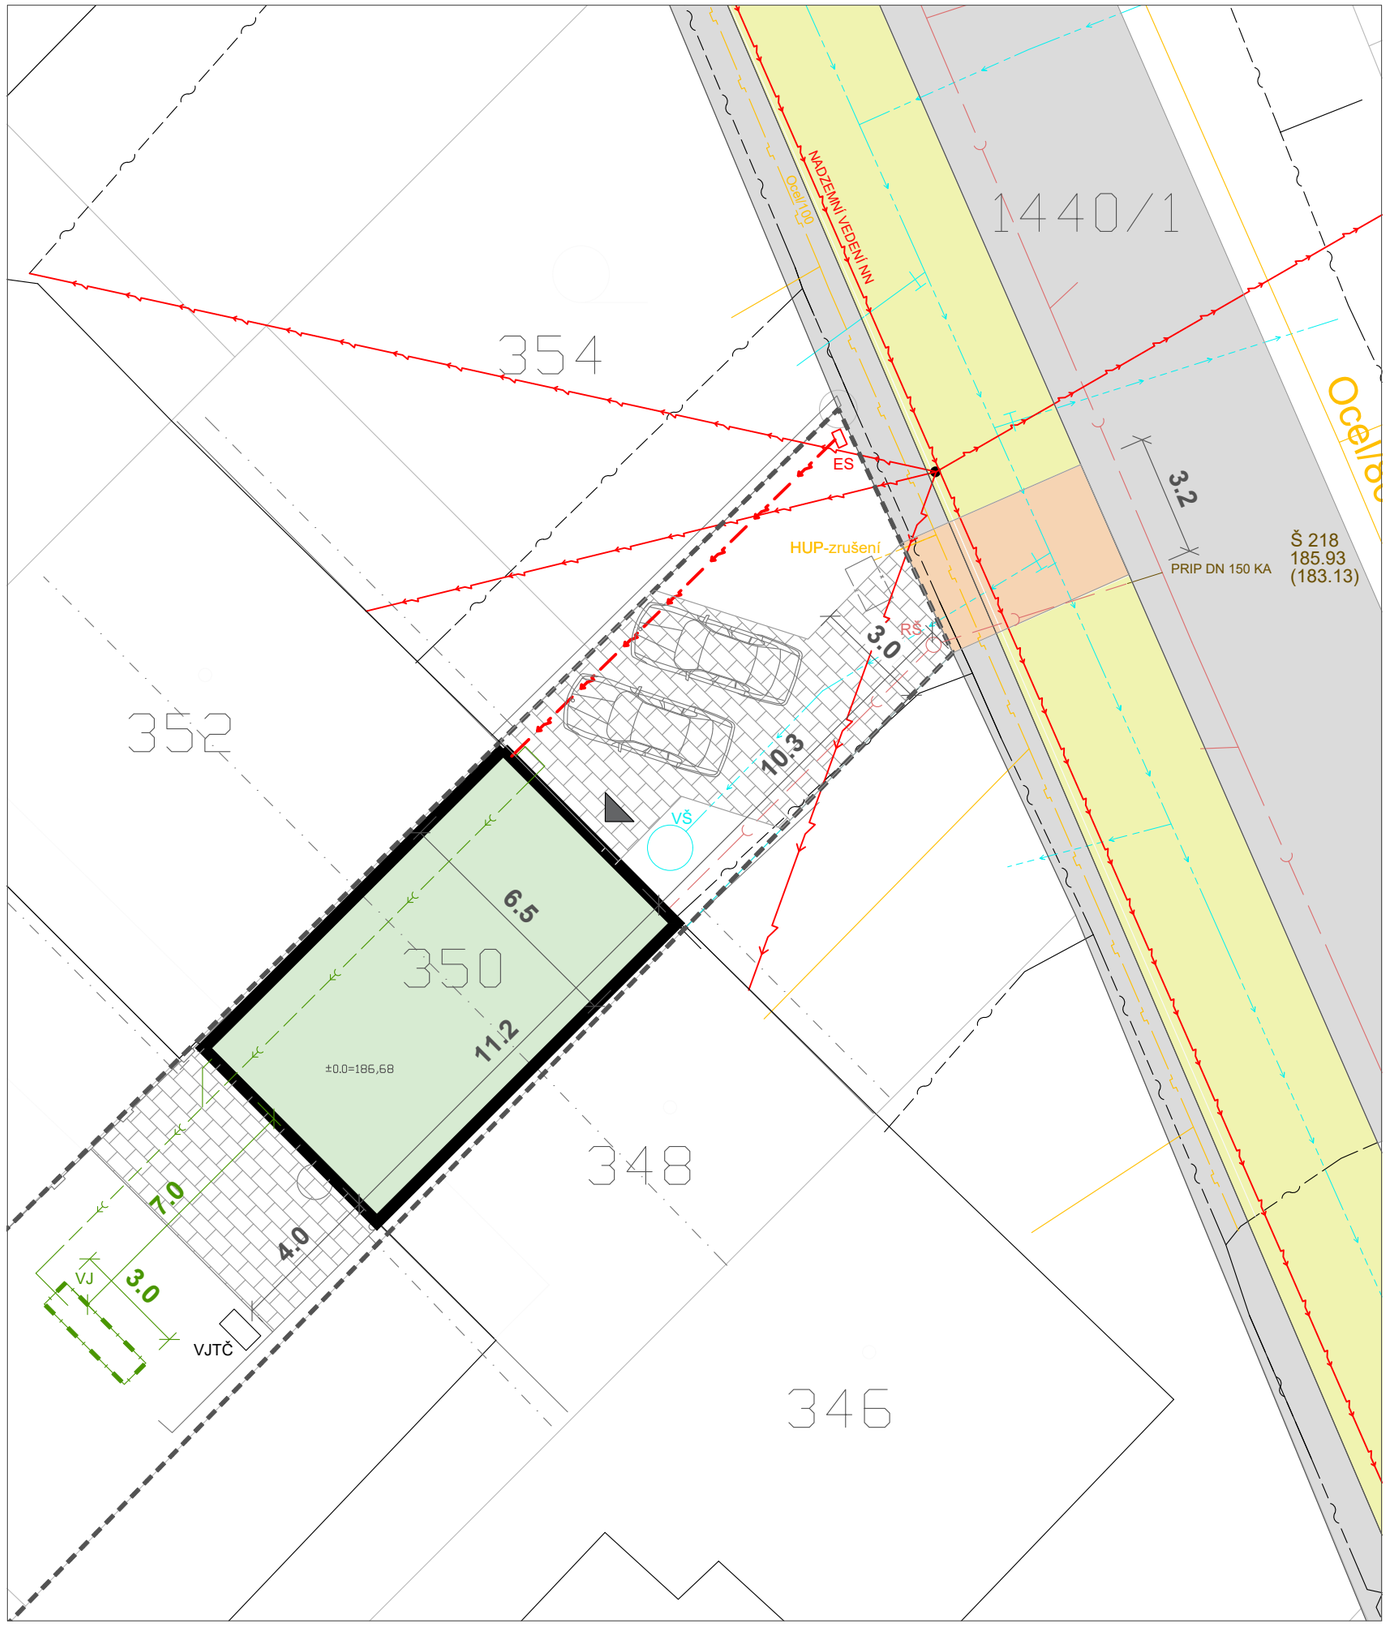

LEGENDA SÍTÍ :

- SPLAŠKOVÁ KANALIZACE
- DEŠŤOVÁ KANALIZACE
- VODOVOD
- STL PLYNOVOD
- KABEL NN
- SDĚLOVACÍ KABEL

LEGENDA PŘÍPOJEK :

PŘÍPOJKA VODY
STÁVAJÍCÍ– PE d32, délka 13,0m
PŘÍPOJKA NA SPLAŠKOVOU KANALIZACI (SO 04)
NOVÁ – PVC DN150, délka 6,0m
PŘÍPOJKA NN
STÁVAJÍCÍ délka 2,0m
PŘÍPOJKA PLYNU–KE ZRUŠENÍ
STÁVAJÍCÍ délka 2,0m

VŠ	VODOMĚRNÁ ŠACHTA
RŠ	REVIZNÍ ŠACHTA SPLAŠKOVÉ KANALIZACE
VJ	VSAKOVACÍ JÍMKA (SO 03)
VJTČ	VENKOVNÍ JEDNOTKA TEPELNÉHO ČEPRADLA
ES	ELEKTROMĚROVÝ ROZVADEČ

* PŘÍPOJKA SPLAŠKOVÉ KANALIZACE JE PŘIPRAVENA ZA HRANICÍ ST. PARCELY

LEGENDA ZNAČENÍ

- RD
- VEŘEJNÁ KOMUNIKACE/CHODNÍK
- ZELENÝ PÁS
- SJEZD – ZÁMKOVÁ DLAŽBA 20/10/8CM, BARVA PŘÍRODNÍ BETON (SO 02)
- PARCELY VE VLASTNICTVÍ INVESTORA – 350; 351

STATISTICKÉ ÚDAJE STAVBY

PLOCHA STAVEBNÍCH PARCEL 350;351 :	606,00 m2
ZASTAVĚNÁ PLOCHA RD :	72,80 m2
INTEZITA VYUŽITÍ POZEMKU HLAVNI STAVBOU :	12 %
ZPEVNĚNÉ PLOCHY	77 m2

Ing. Jan Stejskal
Digitally signed by Ing. Jan Stejskal
Date: 2025.06.18 18:13:30 +02'00'

Investor	Ing. Leopold Stejskal J.Fučíka 142, 664 61 Holasice	JPS HOME S.R.O. J.Fučíka 142, Holasice IČO: 05632714	
Místo stavby	Parc.č. 350, k.ú. Vojkovice u Židlochovic		
Zodpovědný projektant	Ing. Jan Stejskal		
Vypracoval	Ing. Pavel Stejskal		
Název akce: **NOVOSTAVBA RD VOJKOVICE**		Datum	1/2025
		Formát	2A4
		Měřítko	1:200
		Č.zakázky	1/2025
Název objektu: **KOORDINAČNÍ SITUACE**		Účel	DSP
Obsah: SITUACE		Č.přílohy	C.2