
PŮDORYS 1.NP M 1:50

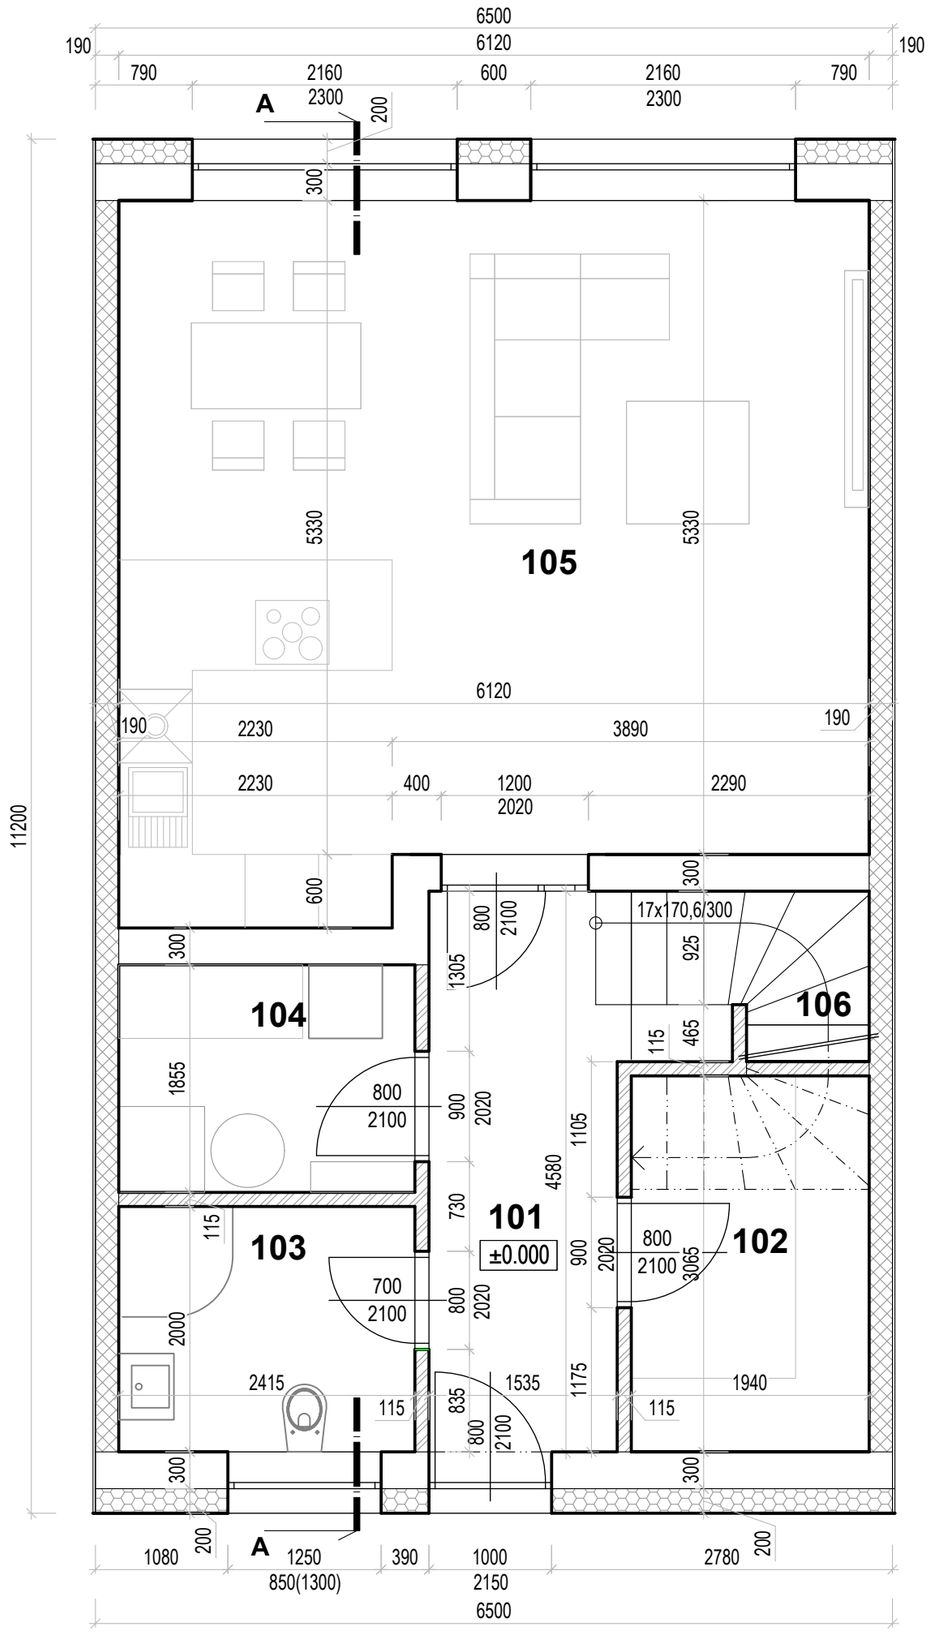

LEGENDA MATERIÁLŮ

- ZDIVO TL. 300 Z KERAMICKÝCH TVAROVEK (P8/10)
- ZDIVO TL. 190 Z KERAMICKÝCH TVAROVEK (P20)
- ZDIVO TL. 115 a 150 Z KERAMICKÝCH TVAROVEK
- TEPELNÁ IZOLACE - KZS TL.200MM, EPS

LEGENDA MÍSTNOSTÍ 1.NP

101	PŘEDSÍŇ	7,29m2	KER.DLAŽBA	SOKL
102	ŠATNA	5,95m2	LAM.PARKETY	SOKL
103	KOUPELNA	4,83m2	KER.DLAŽBA	KER. OBKLAD V.=2,0M
104	TECHNICKÁ MÍSTNOST	4,48m2	KER.DLAŽBA	SOKL
105	OBYVACÍ POKOJ + KK	33,96m2	LAM.PARKETY	SOKL
106	SCHODIŠTĚ	2,52m2	KER.DLAŽBA	SOKL
	CELKEM 1.NP	59,03m2		

Ing. Jan Stejskal

Digitally signed by Ing. Jan Stejskal
Date: 2025.06.18 18:14:30 +02'00'

Investor	Ing. Leopold Stejskal, J.Fučíka 142, 66461 Holasice
Místo stavby	Parc.č. 350, k.ú. Vojkovice u Židlochovic
Zodpovědný projektant	Ing. Jan Stejskal
Vypracoval	Ing. Pavel Stejskal
Objednatel	-

JPS HOME
J.Fučíka 142, Holasice
IČ: 05632714

Název akce: NOVOSTAVBA RD VOJKOVICE

Název objektu: SO 01 - RD

Obsah: PŮDORYS 1.NP

Datum	2.2025
Formát	2A4
Měřítko	1 : 50
Č.zakázky	-
Účel	-
Č.přílohy	D.1.1.02