
PŮDORYS 2.NP M 1:50

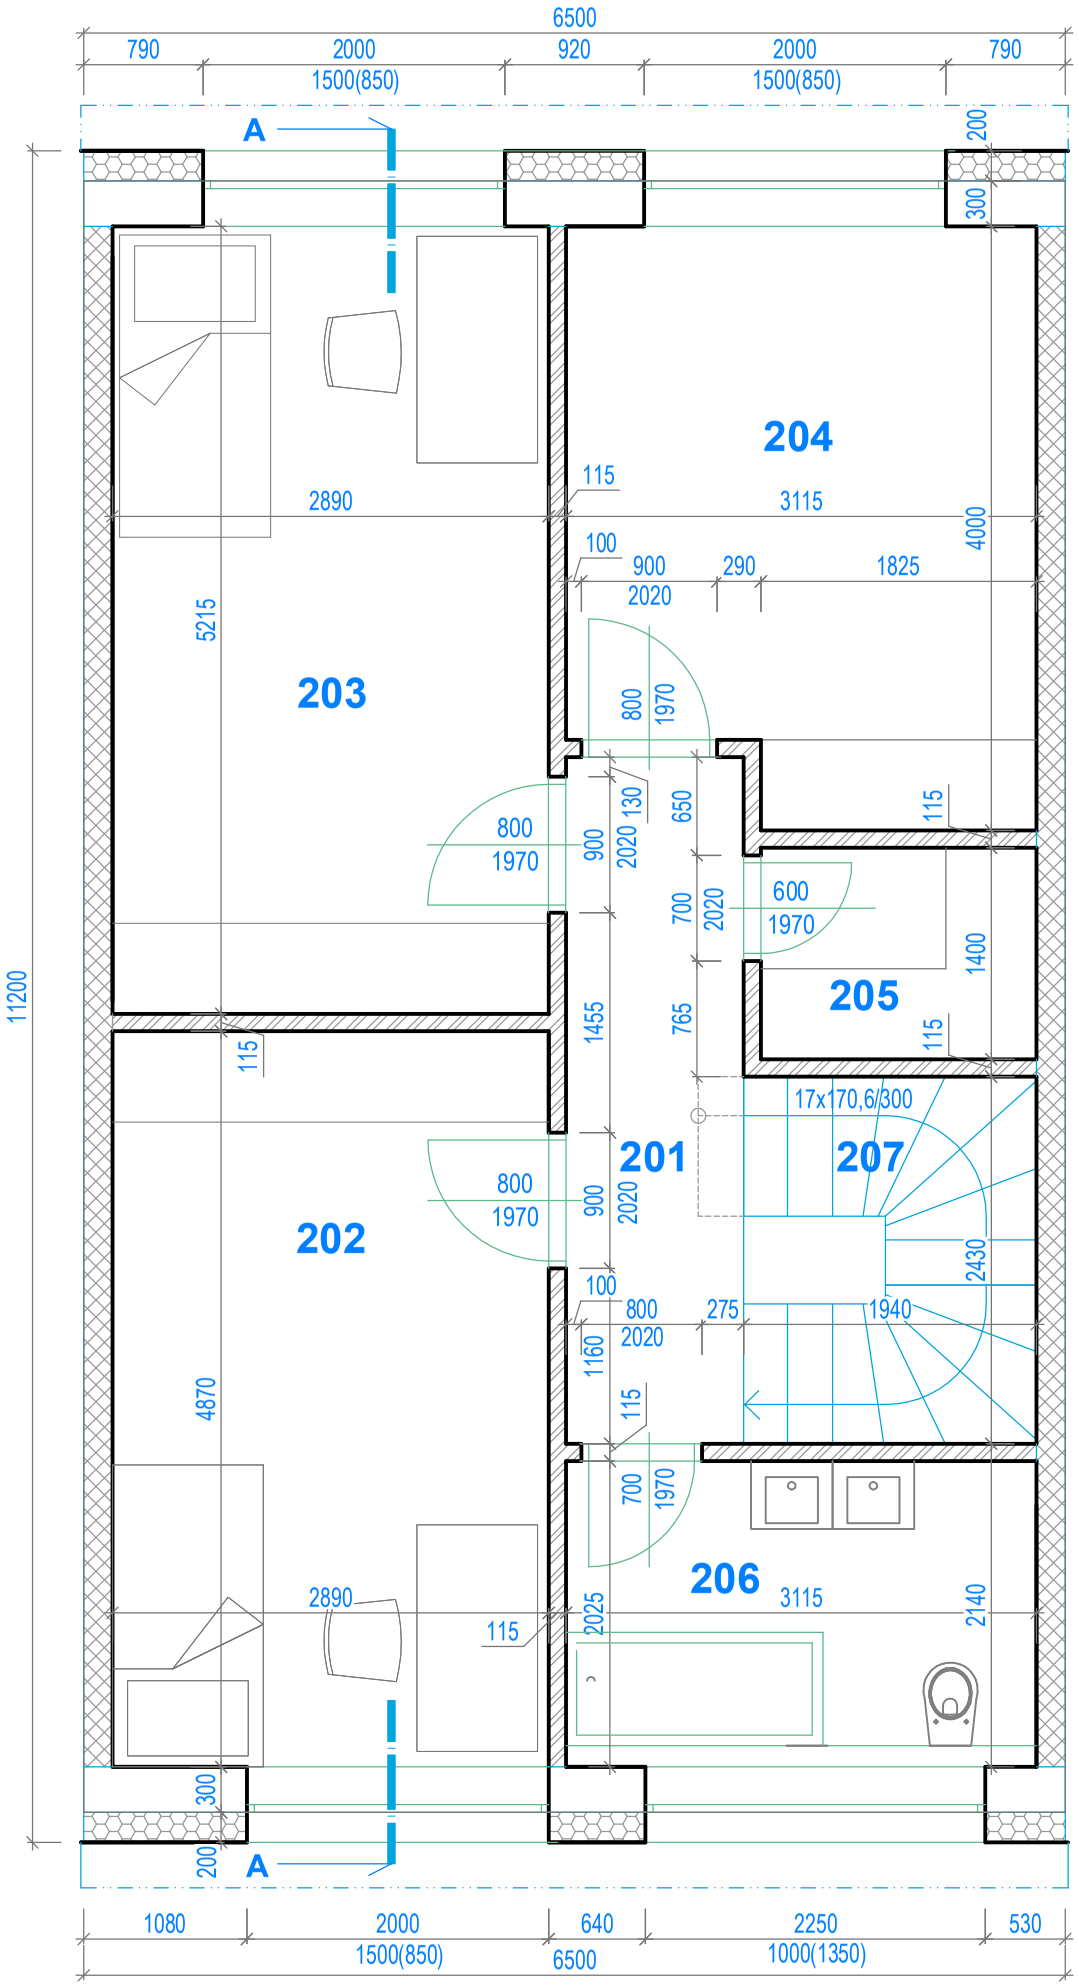

LEGENDA MATERIÁLŮ

- ZDIVO TL. 300 Z KERAMICKÝCH TVAROVEK (P8/10)
- ZDIVO TL. 190 Z KERAMICKÝCH TVAROVEK (P20)
- ZDIVO TL. 115 a 150 Z KERAMICKÝCH TVAROVEK
- TEPELNÁ IZOLACE - KZS TL.200MM, EPS

LEGENDA MÍSTNOSTÍ 2.NP

201	CHODBA	5,34m2	KER.DLAŽBA	SOKL
202	POKOJ	14,07m2	LAM.PARKETY	SOKL
203	POKOJ	15,07m2	LAM.PARKETY	SOKL
204	LOŽNICE	11,69m2	LAM.PARKETY	SOKL
205	ŠATNA	2,55m2	LAM.PARKETY	SOKL
206	KOUPELNA	6,31m2	KER.DLAŽBA	KER. OBKLAD V.=2,0M
207	SCHODIŠTĚ	4,66m2	KER.DLAŽBA	SOKL
	CELKEM 2.NP	56,96m2		

Investor	Ing. Leopold Stejskal, J.Fučíka 142, 66461 Holasice	JPS HOME J.Fučíka 142, Holasice IČ: 05632714	
Místo stavby	Parc.č. 350, k.ú. Vojkovice u Židlochovic		
Zodpovědný projektant	Ing. Jan Stejskal		
Vypracoval	Ing. Pavel Stejskal		
Objednatel	-		
Název akce: NOVOSTAVBA RD VOJKOVICE		Datum	2.2025
		Formát	2A4
		Měřítko	1 : 50
Název objektu: SO 01 - RD		Č.zakázky	-
		Účel	-
Obsah: PŮDORYS 2.NP		Č.přílohy	D.1.1.03