
ŘEZ A-A M 1:50

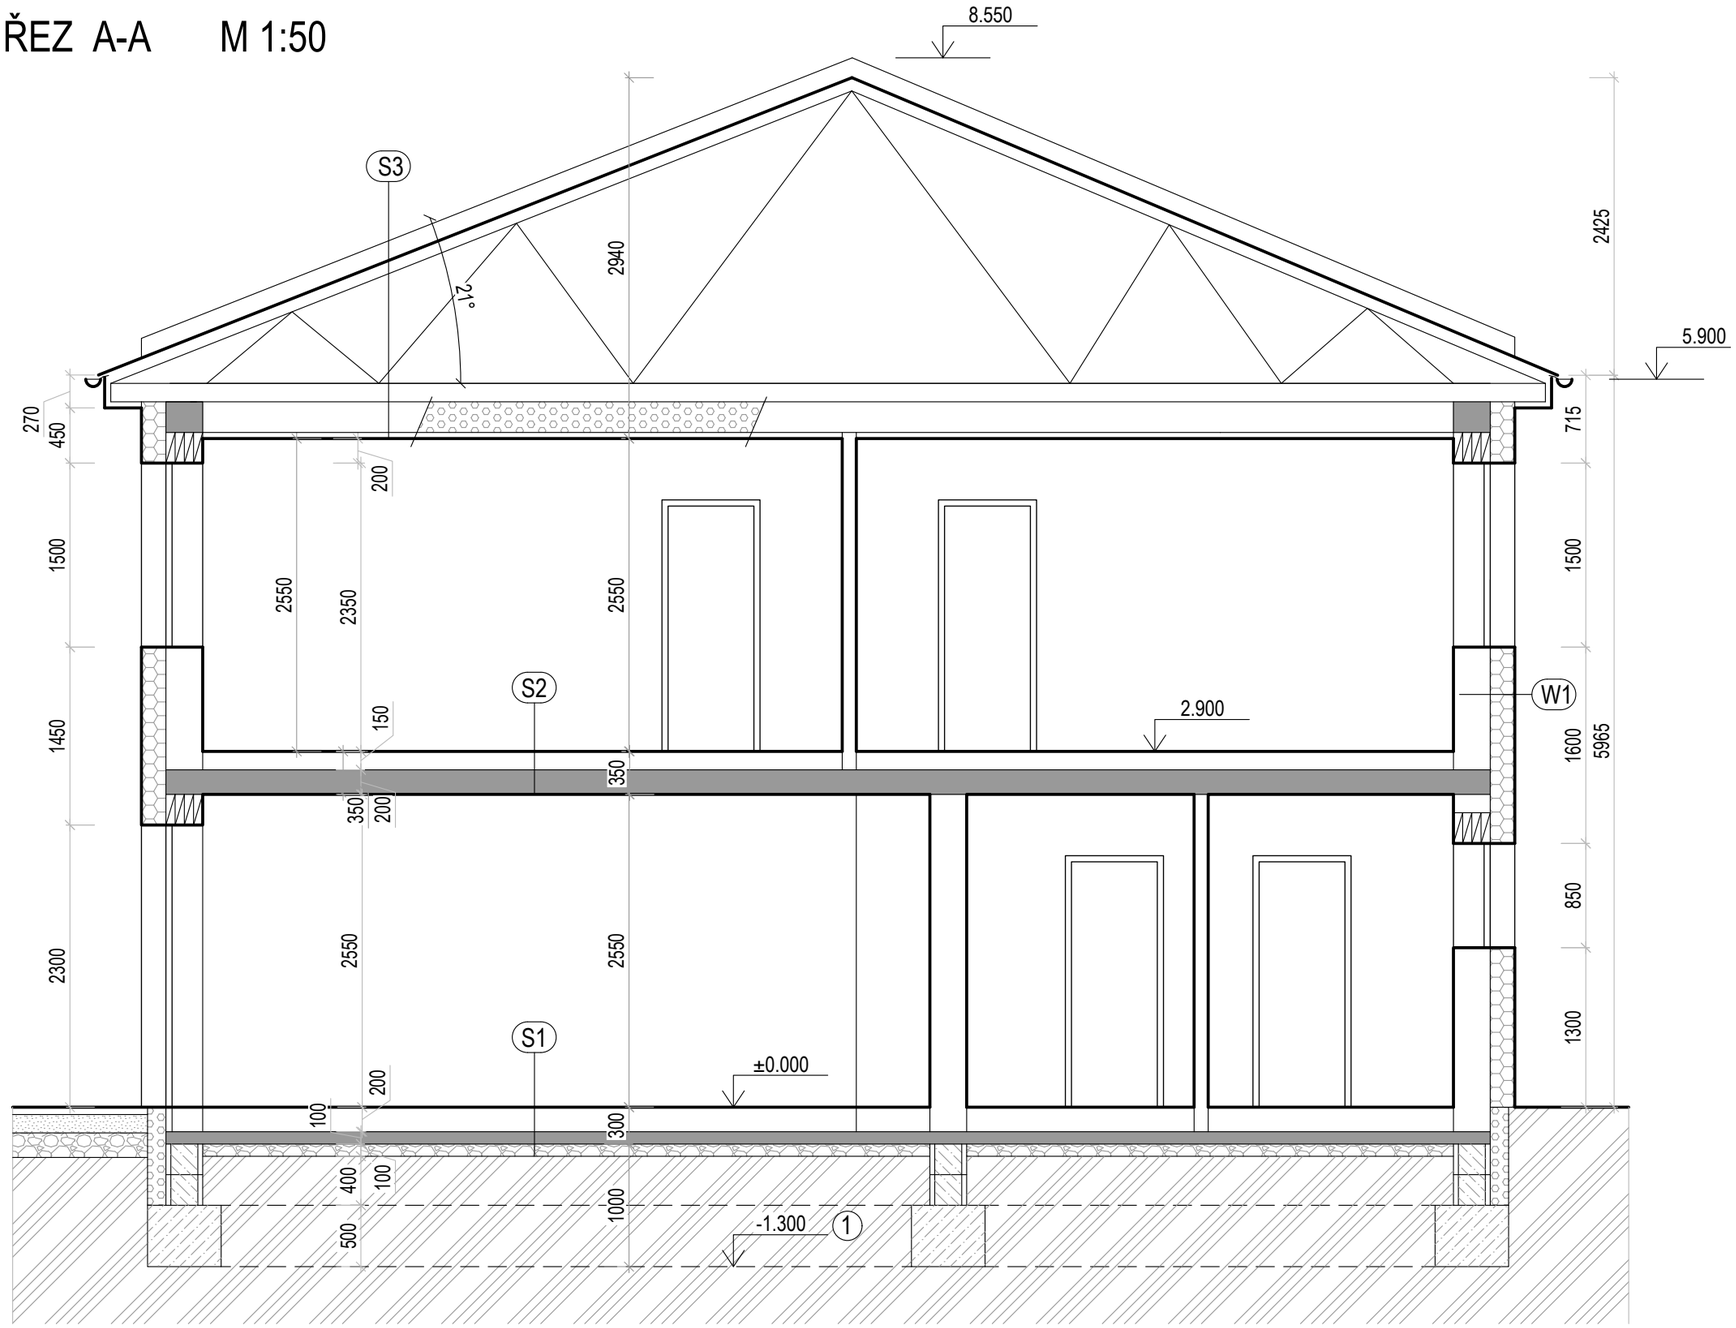

LEGENDA MATERIÁLŮ

- ZDIVO TL. 300 a 190 MM Z KERAMICKÝCH TVAROVEK
- ZDIVO TL. 115 a 150 Z KERAMICKÝCH TVAROVEK
- KZS TL.200MM
- ŽELEZOBETONOVÉ MONOLITICKÉ KONSTRUKCE
- PROSTÝ BETON
- STĚRKODRŤ FR. 0-32
- ROSTLÝ TERÉN
- TEPELNÁ IZOLACE STROPU - MINERÁLNÍ ROHOŽE

POZNÁMKY:

(1) ÚROVEŇ ZÁKLADOVÉ SPÁRY MUSÍ BÝT PŘIZPŮSOBENA ZALOŽENÍ NAVAZUJÍCH OBJEKTŮ

S1

Ker. dlažba / Lam. lamely	10mm
Flexibilní lepidlo / Podl. Mirelon	5mm
Anhydritový potěr	35mm
Sys. deska podl. topení	55mm
Podlahový polystyren	90mm
Hydroizolace s asf. pasů	5mm

S2

Ker. dlažba / Lam. lamely	10mm
Flexibilní lepidlo / Podl. Mirelon	5mm
Anhydritový potěr	35mm
Sys. deska podl. topení	55mm
Kročejový polystyren	40mm

S3

Betonová krytina	50mm
Lať	60/40mm
Kontralať	60/40mm
Sbíjený dřevěný vazník	-mm
Izolace - mineralní rohože	400mm
Parozábrana	1mm
Ocelový rošt SDK	35mm
SDK deska dle PBŘ	12,5mm

W 1

KZS EPS-F	200mm
Zdivo - keramická tvarovka	300mm
Vnitřní omítka VPC	20mm

Ing. Jan Stejskal

Digitally signed by Ing. Jan Stejskal
Date: 2025.06.18 18:16:02 +02'00'

Investor	Ing. Leopold Stejskal, J.Fučíka 142, 66461 Holasice	JPS HOME J.Fučíka 142, Holasice IČ: 05632714	
Místo stavby	Parc.č. 350, k.ú. Vojkovice u Židlochovic		
Zodpovědný projektant	Ing. Jan Stejskal		
Vypracoval	Ing. Pavel Stejskal		
Objednatel	-		
Název akce: NOVOSTAVBA RD VOJKOVICE		Datum	2.2025
		Formát	2A4
		Měřítko	1 : 50
Název objektu: SO 01 - RD		Č.zakázky	-
		Účel	-
Obsah: ŘEZ A-A		Č.přílohy	D.1.1.04